




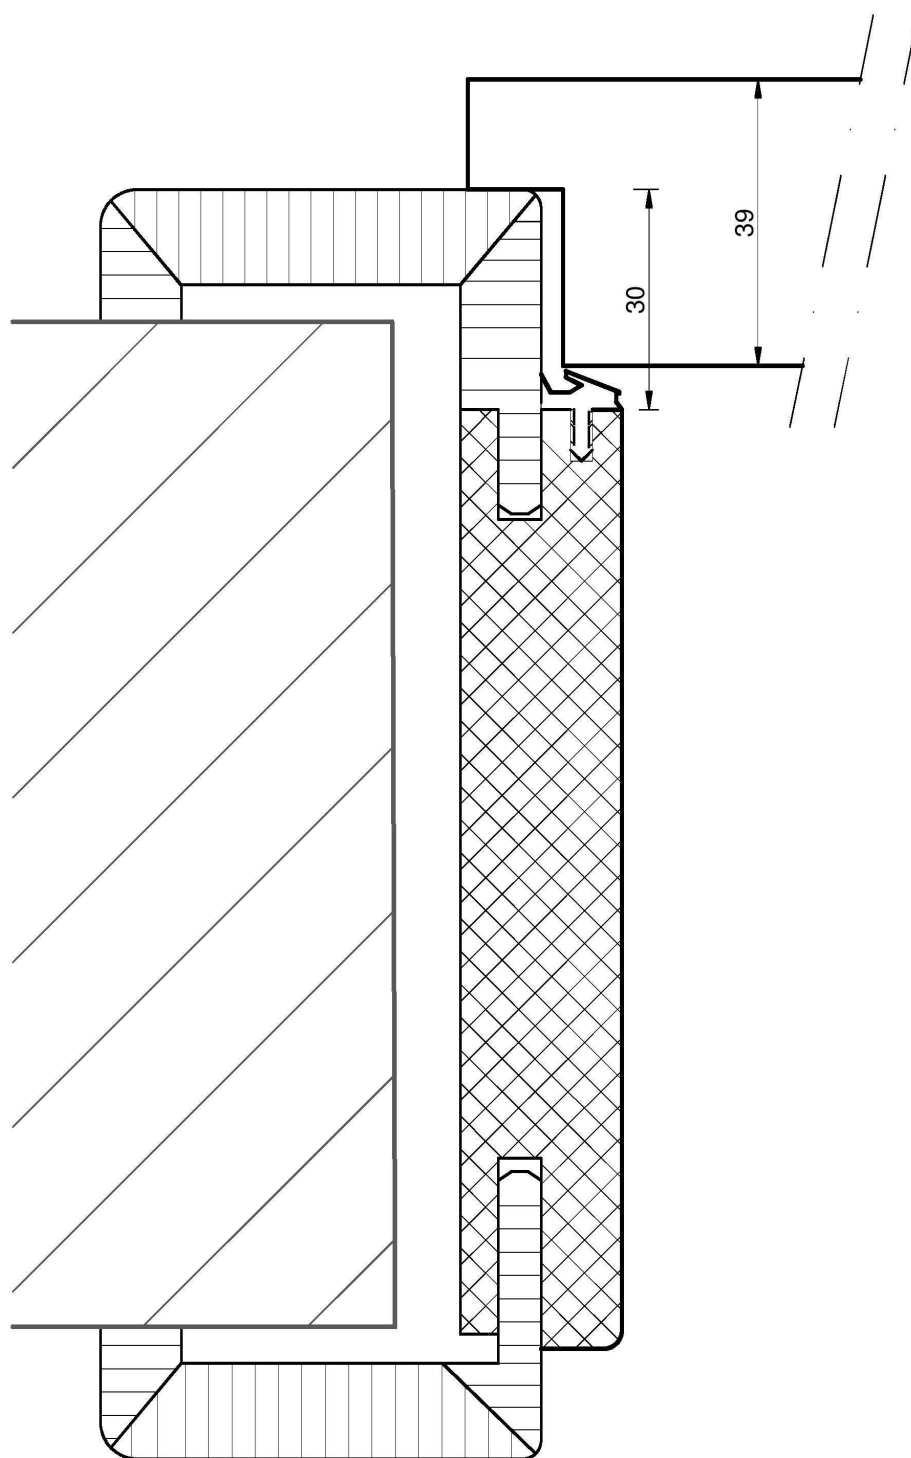

**Huisserie à recouvrement;
Épaisseur de porte: 39 mm**

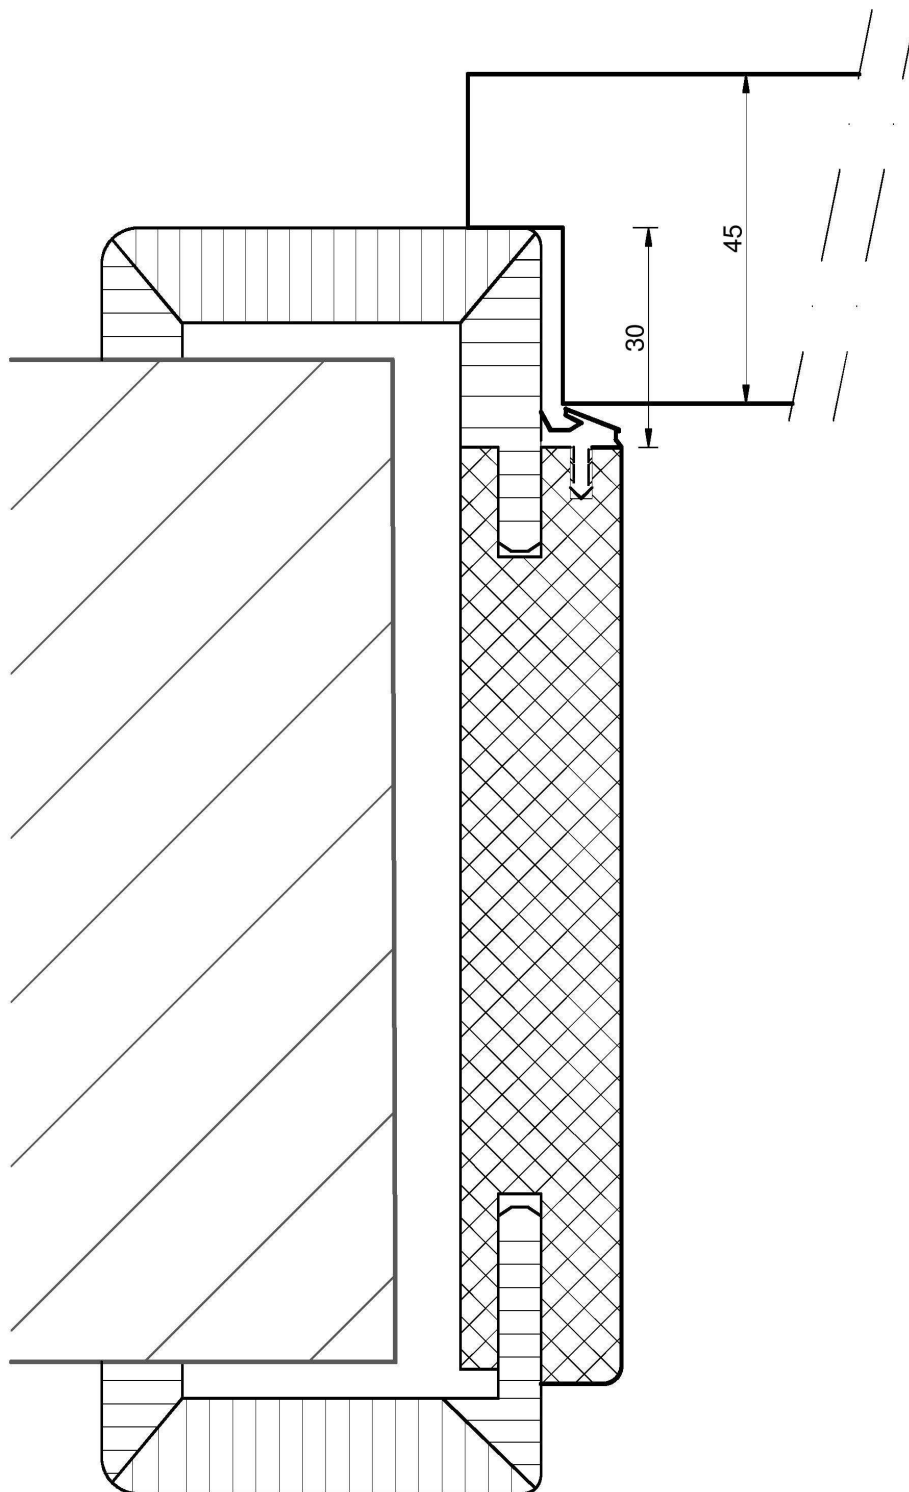

**Huisserie à recouvrement;
Épaisseur de porte: 45/46mm**

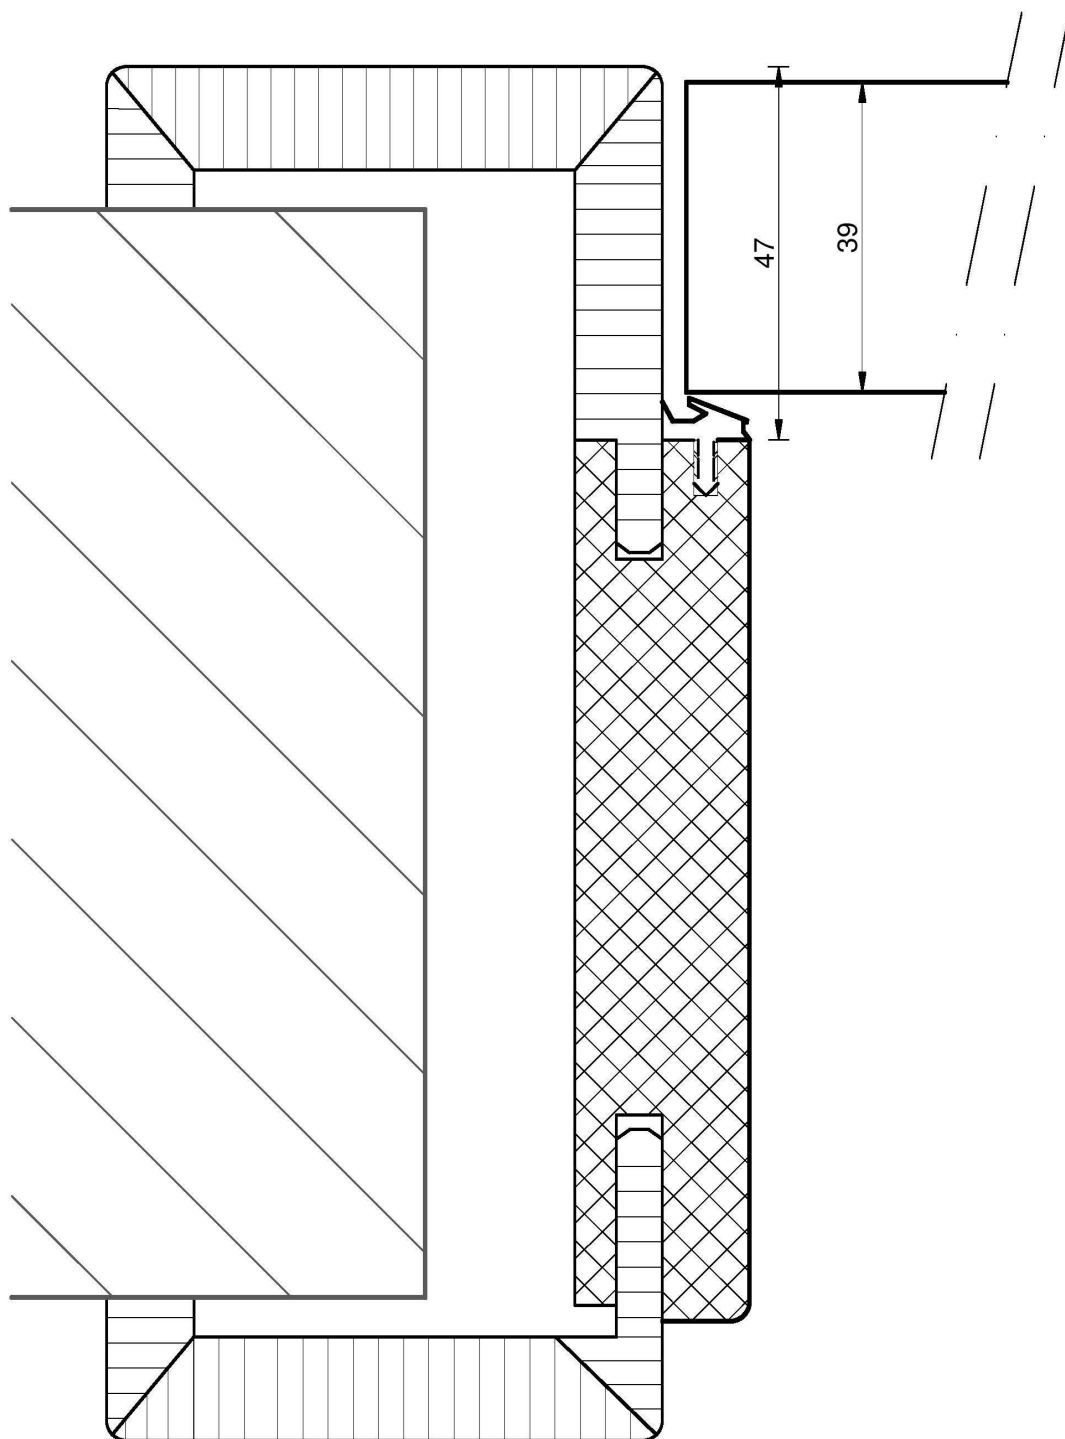

Huisserie à chant droits;
Épaisseur de porte: 39mm