


Move 2 schuifdeursysteem voor de wand, enkeldeurs in combinatie met doorgangskozijn.

Uitgangspunt: overlap deur voor de wand = 40 mm (beide zijden), en gelijk aan buitenzijde doorgangskozijn in de hoogte.

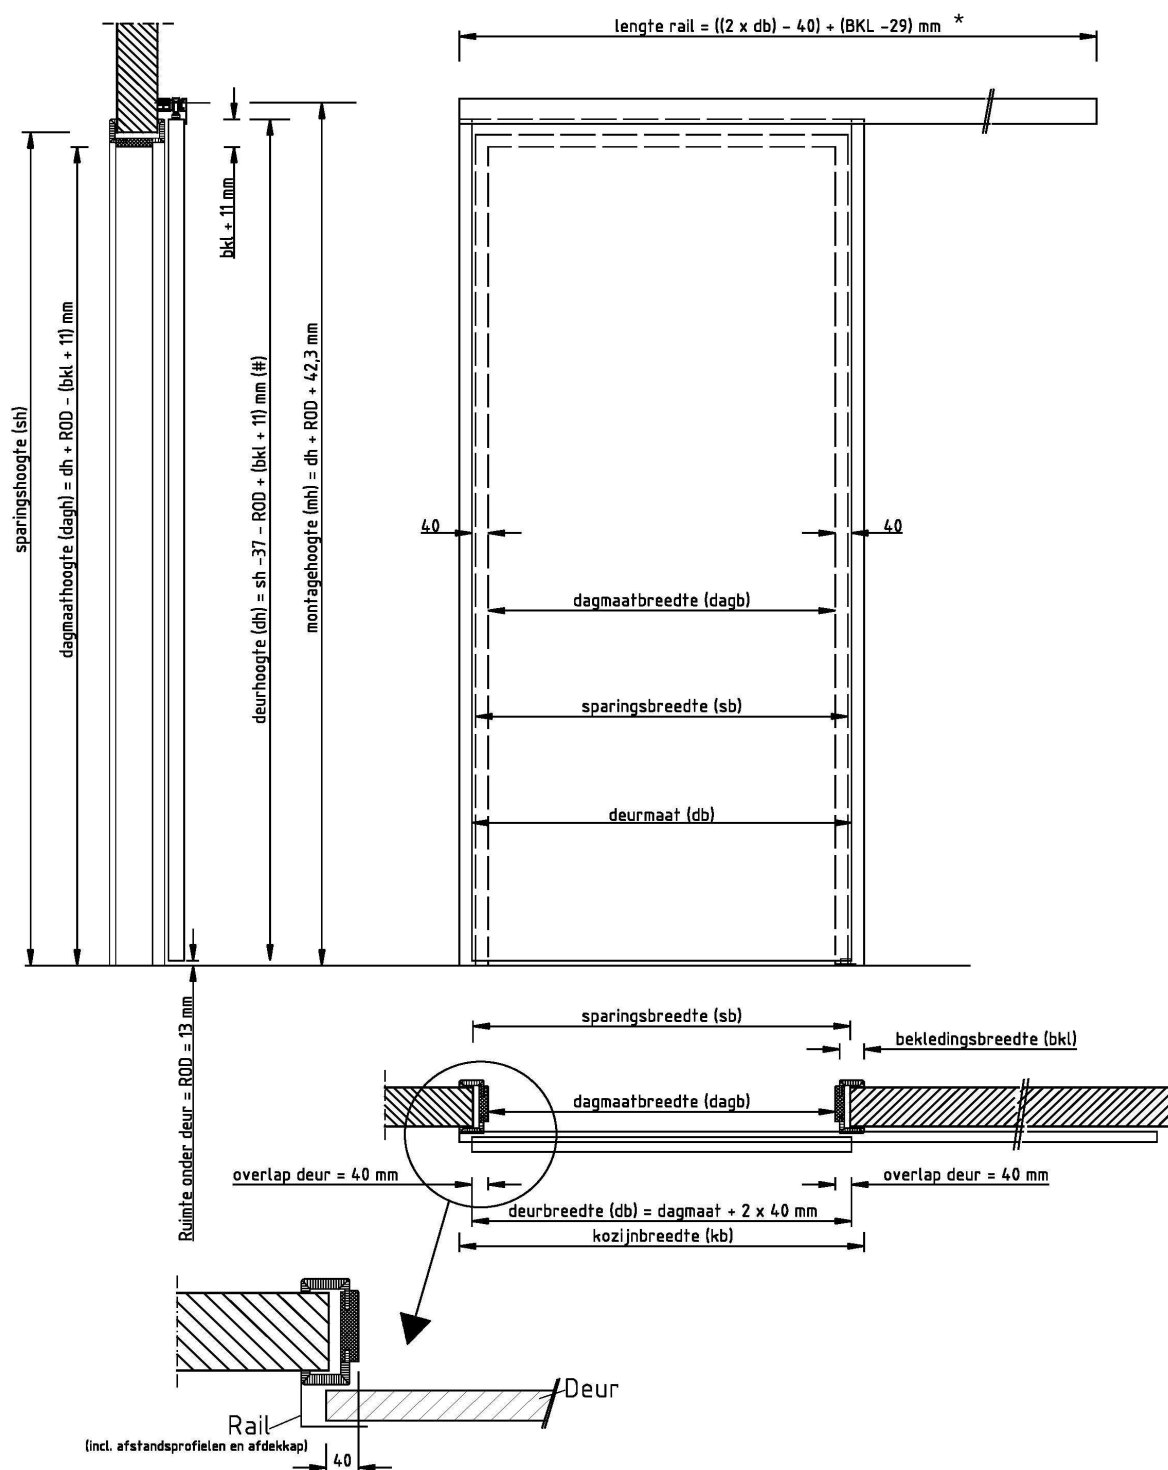

(#) Deurhoogte berekend met 15 mm ruimte tussen kozijn en wand

* Bij geopende deur geen verlies van de dagmaat, dus volledig wegschuivend.