


Move 2 système coulissant devant le mur, porte doubles avec huisserie de passage.

Point de départ: le chevauchement de la porte devant de la huisserie de passage = 40 mm (des deux côtés), et porte égale à la dimension extérieur de la cadre de la huisserie de passage au-dessus de la porte.

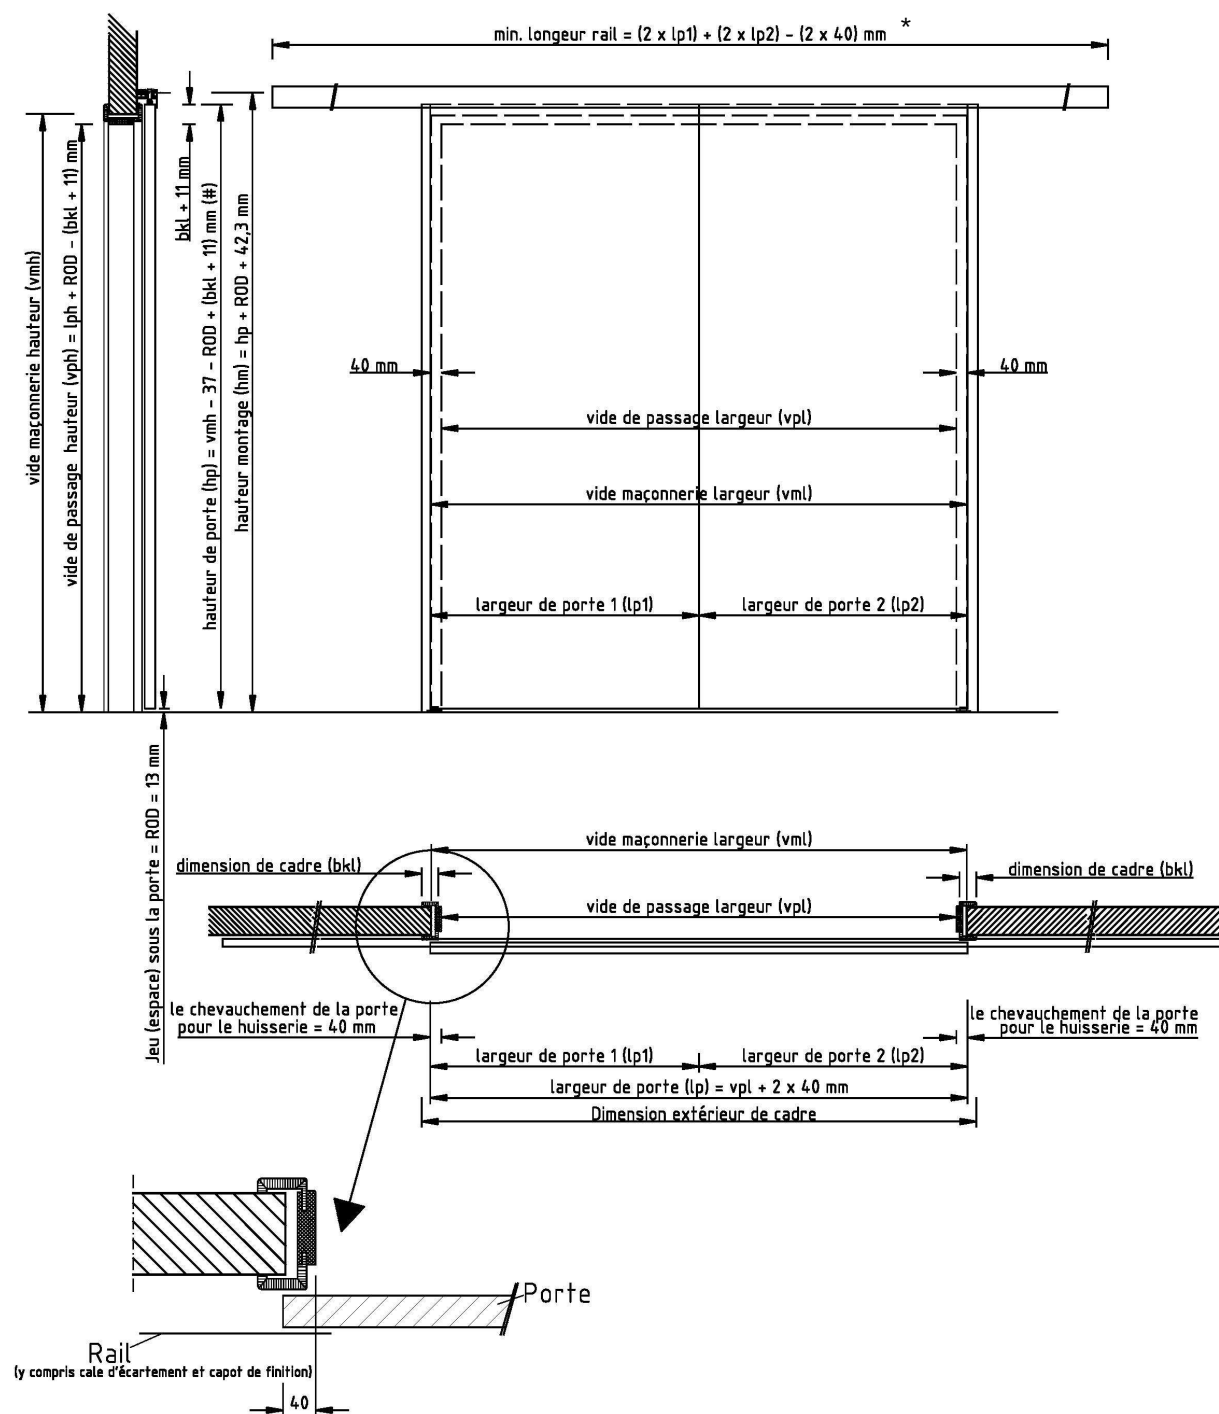

(#) Hauteur de porte calculée avec 15 mm d'espace entre le cadre et le mur

* Lorsque la porte est ouverte sans perte de la vide de passage, donc totalement coulissante.