



Vloerafscheiding

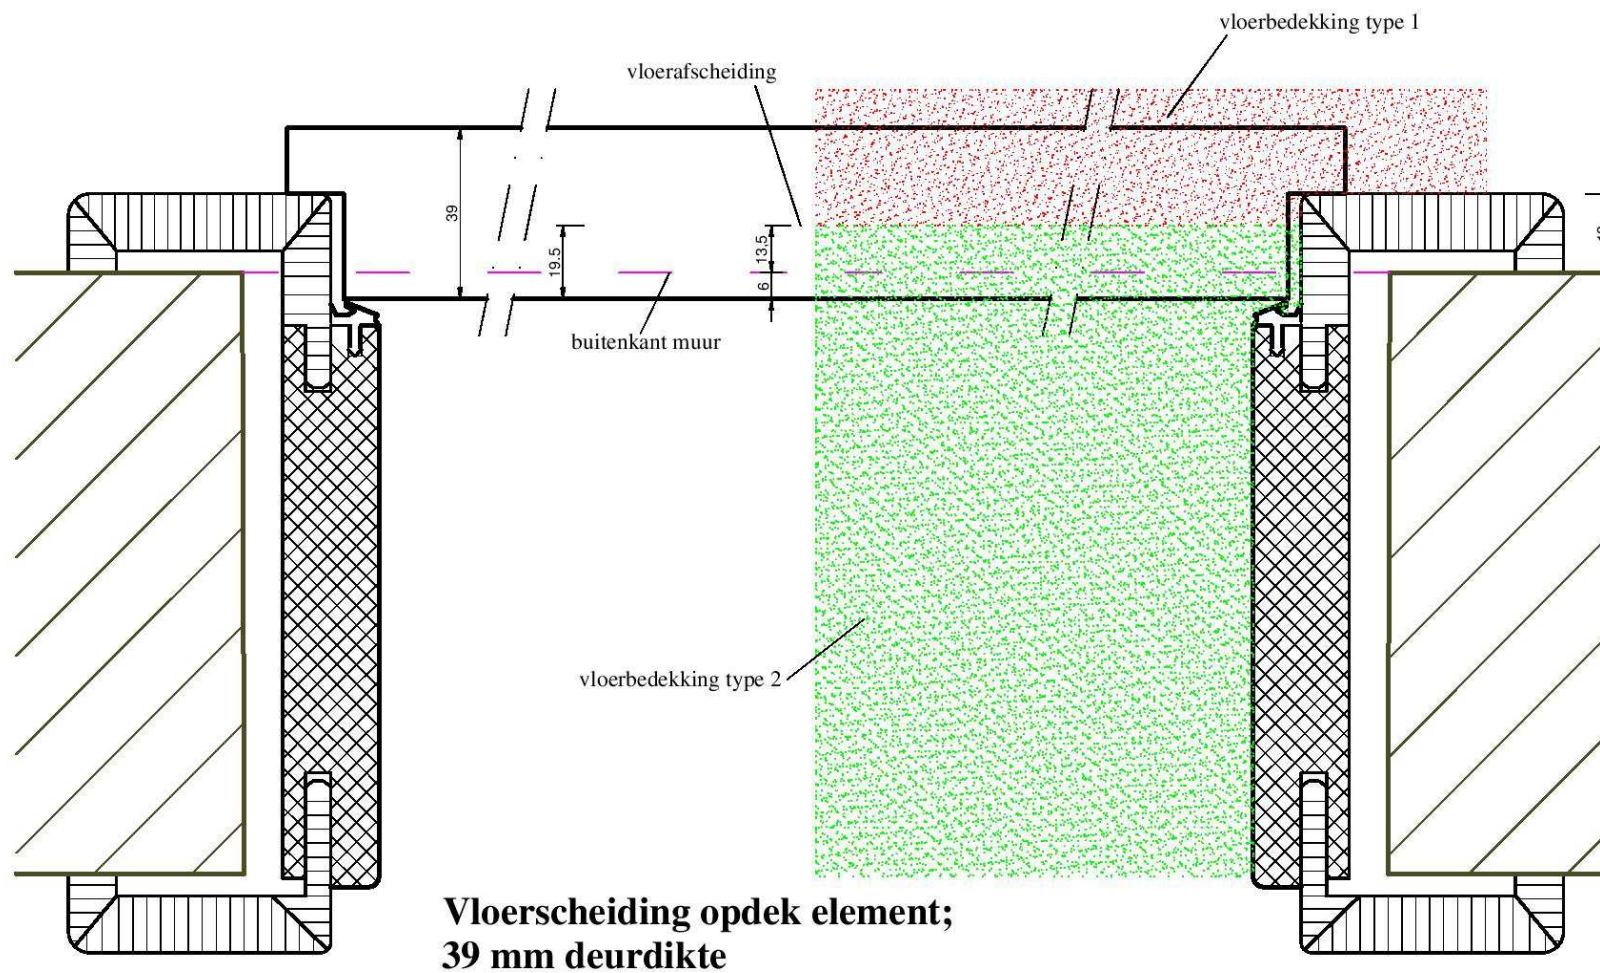

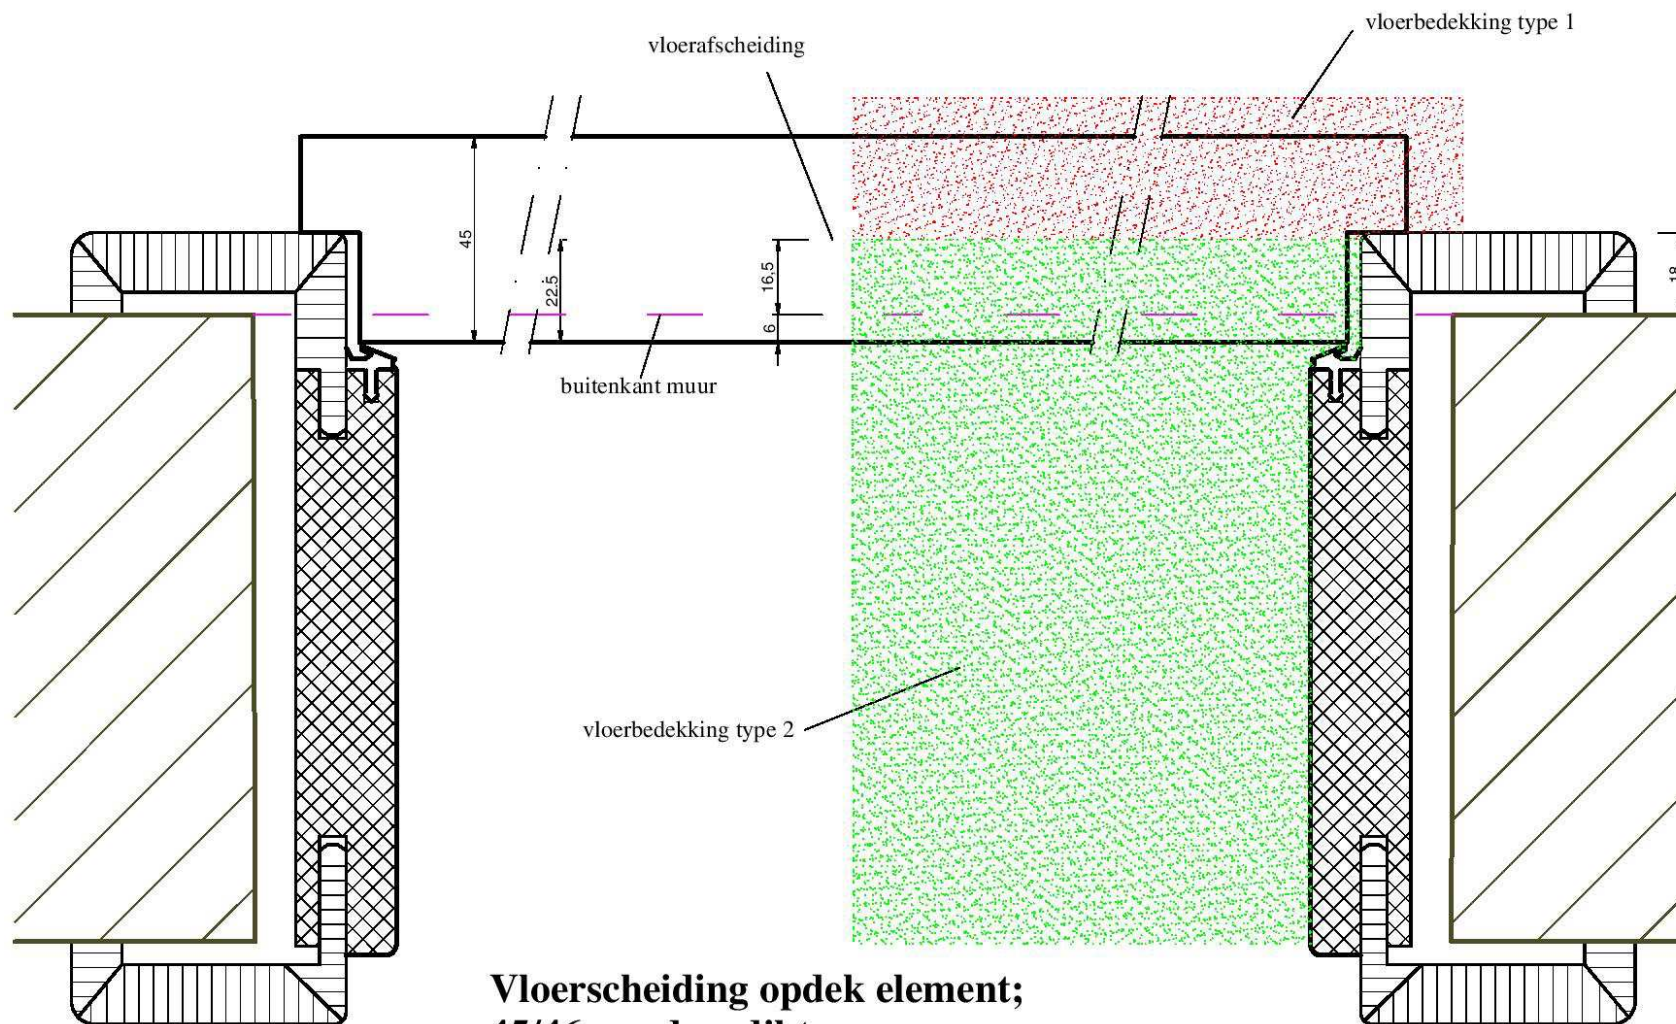

**Vloerscheiding opdek element;
45/46mm deurdikte**

Vloerafscheiding

