




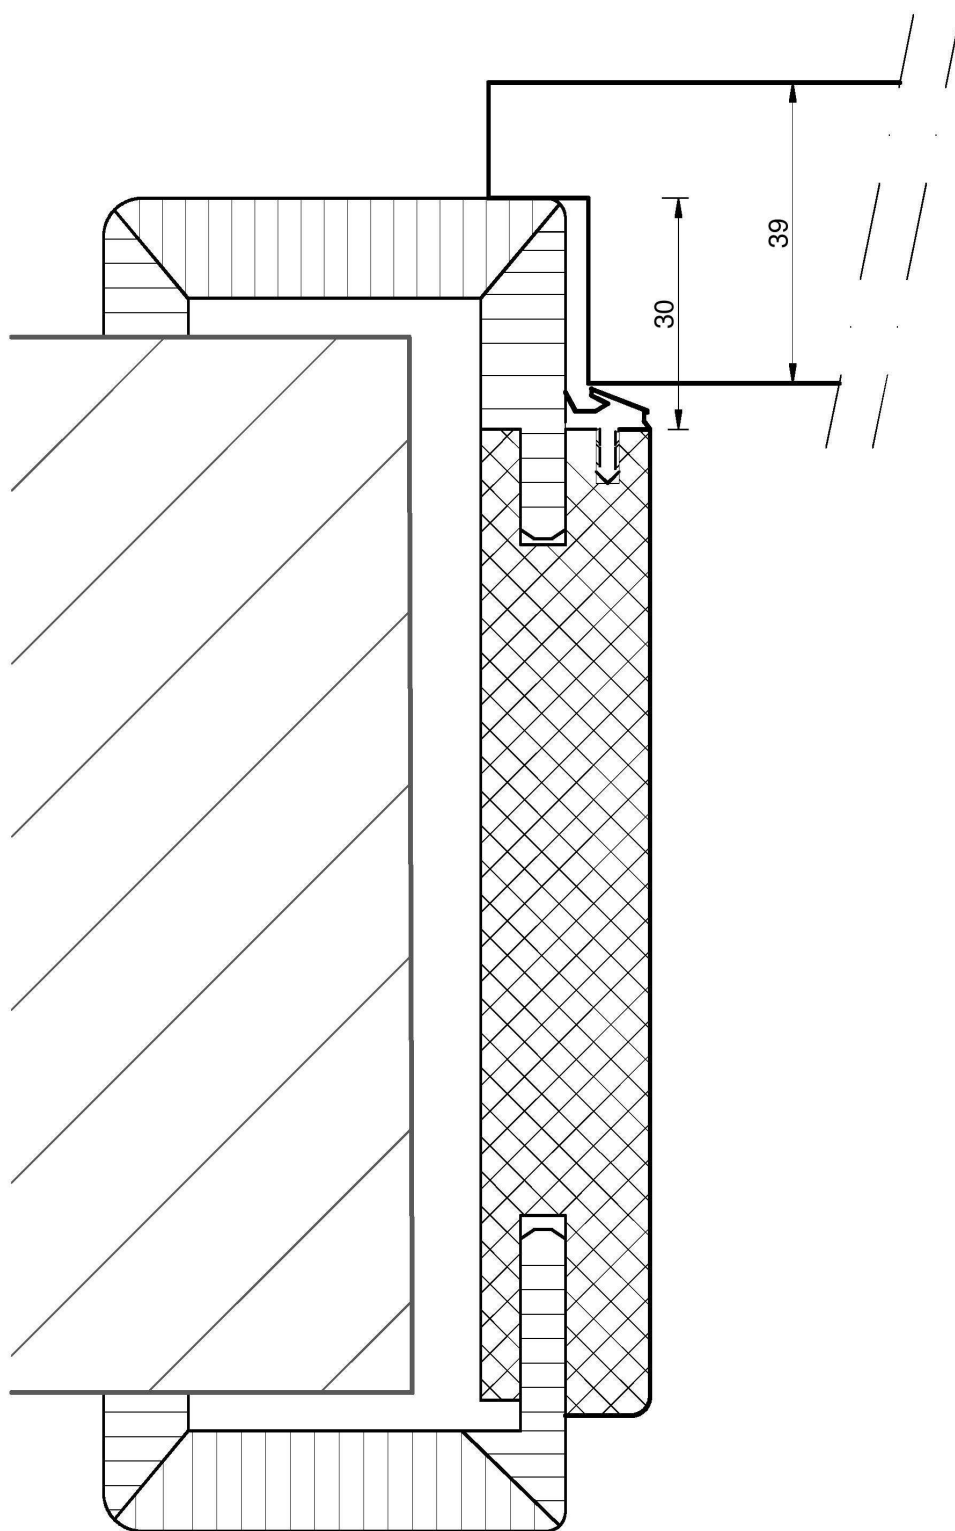

**Opdek kozijn;
39 mm deurdikte**

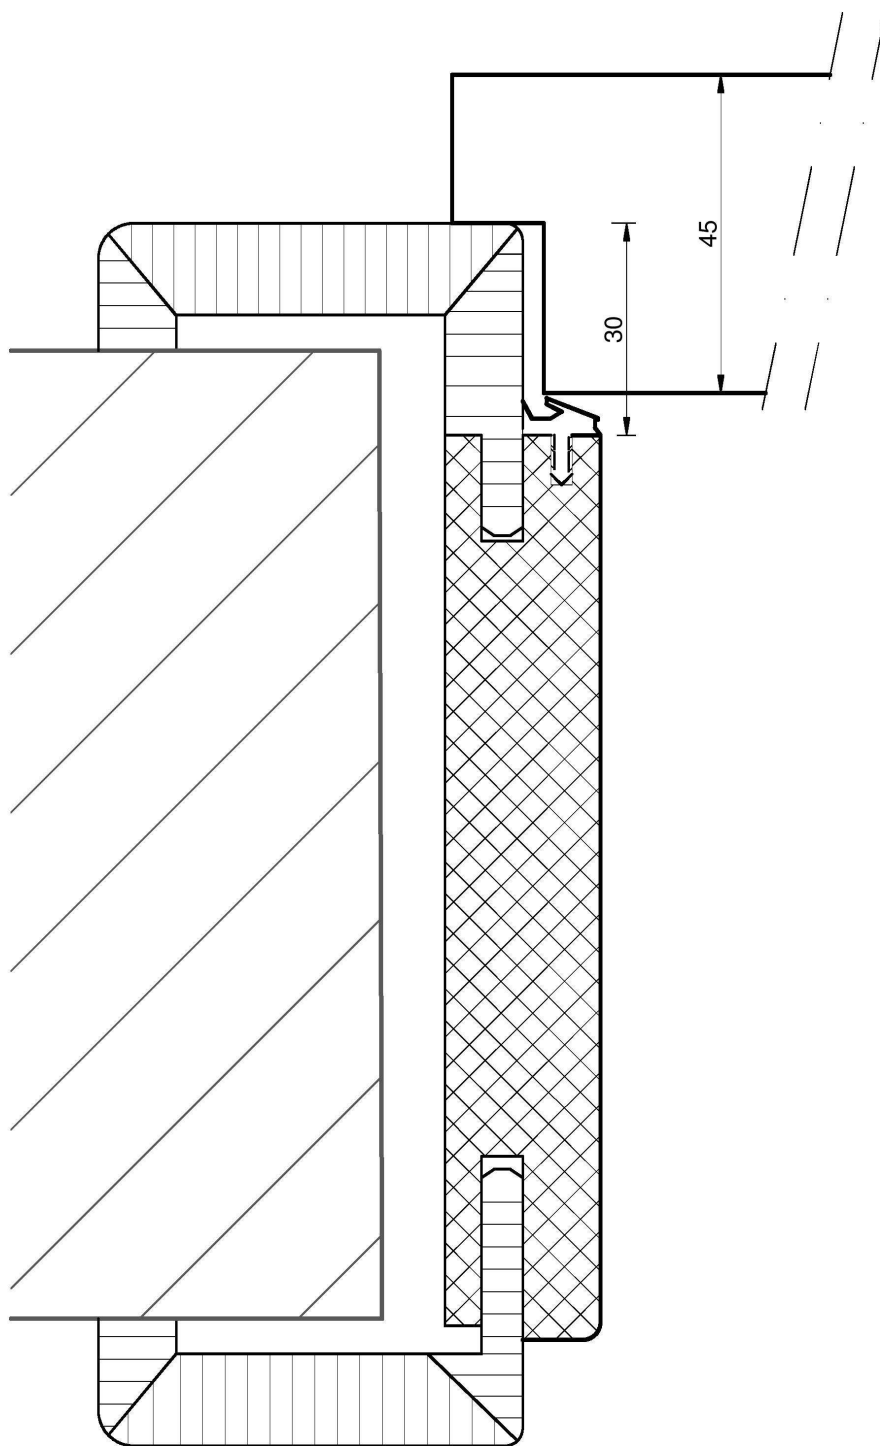

**Opdek kozijn;
45/46mm deurdikte**

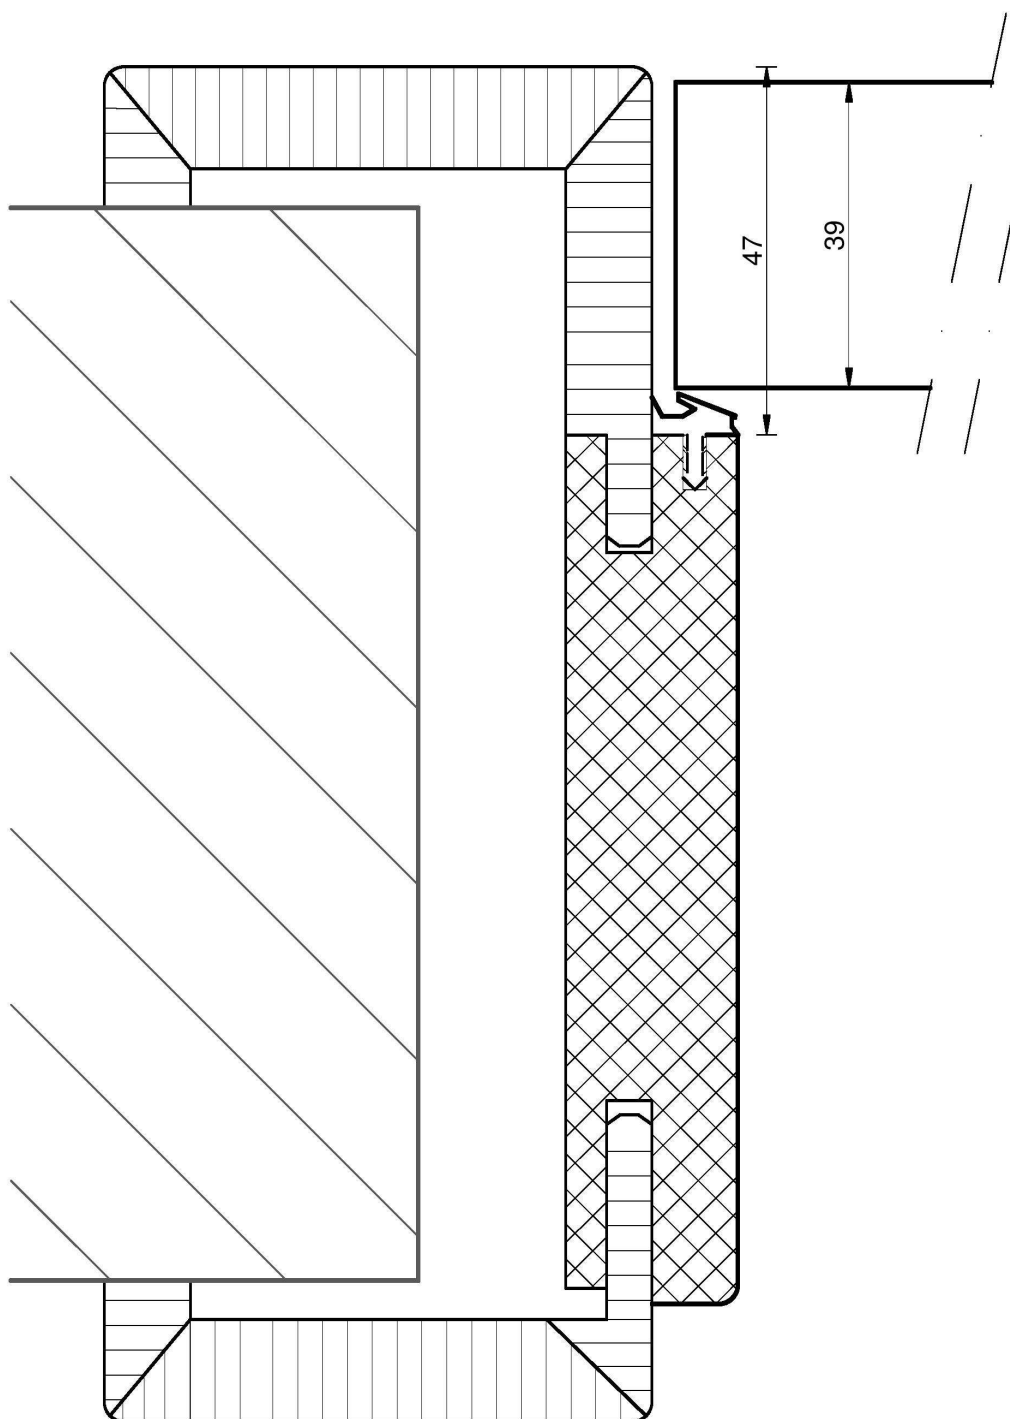

**Stomp kozijn;
39mm deurdikte**