


Move 5 schuifdeursysteem voor de wand, dubbeldeurs in combinatie met doorgangskozijn.

Uitgangspunt: overlap deur voor kozijn is 40 mm (in de breedte aan beide zijden).
Aan de bovenzijde is de deur gelijk aan buitenzijde doorgangskozijn.

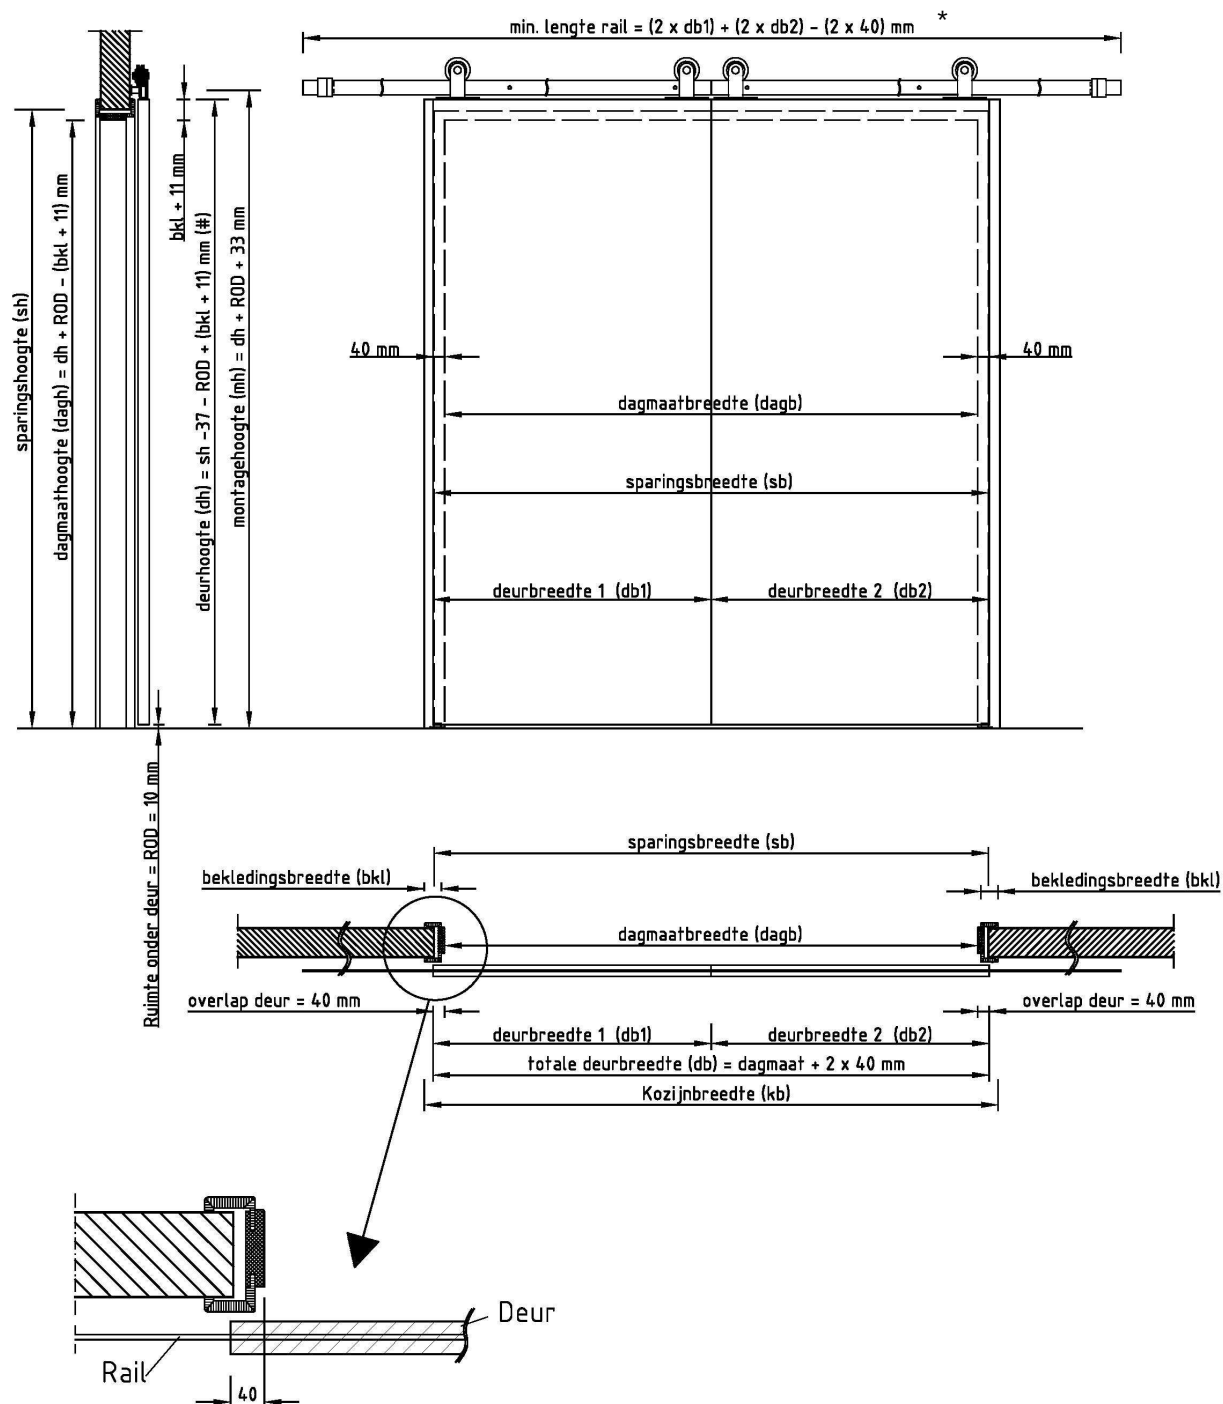

(#) Deurhoogte berekend met 15 mm ruimte tussen kozijn en wand

* Bij geopende deur geen verlies van de dagmaat, dus volledig wegschuivend.